


**BESTANDSKRÄFTIGER FLÄCHENNUTZUNGSPLAN MIT LANDSCHAFTSPLAN,
GENEHMIGT AM 03.08.2000**

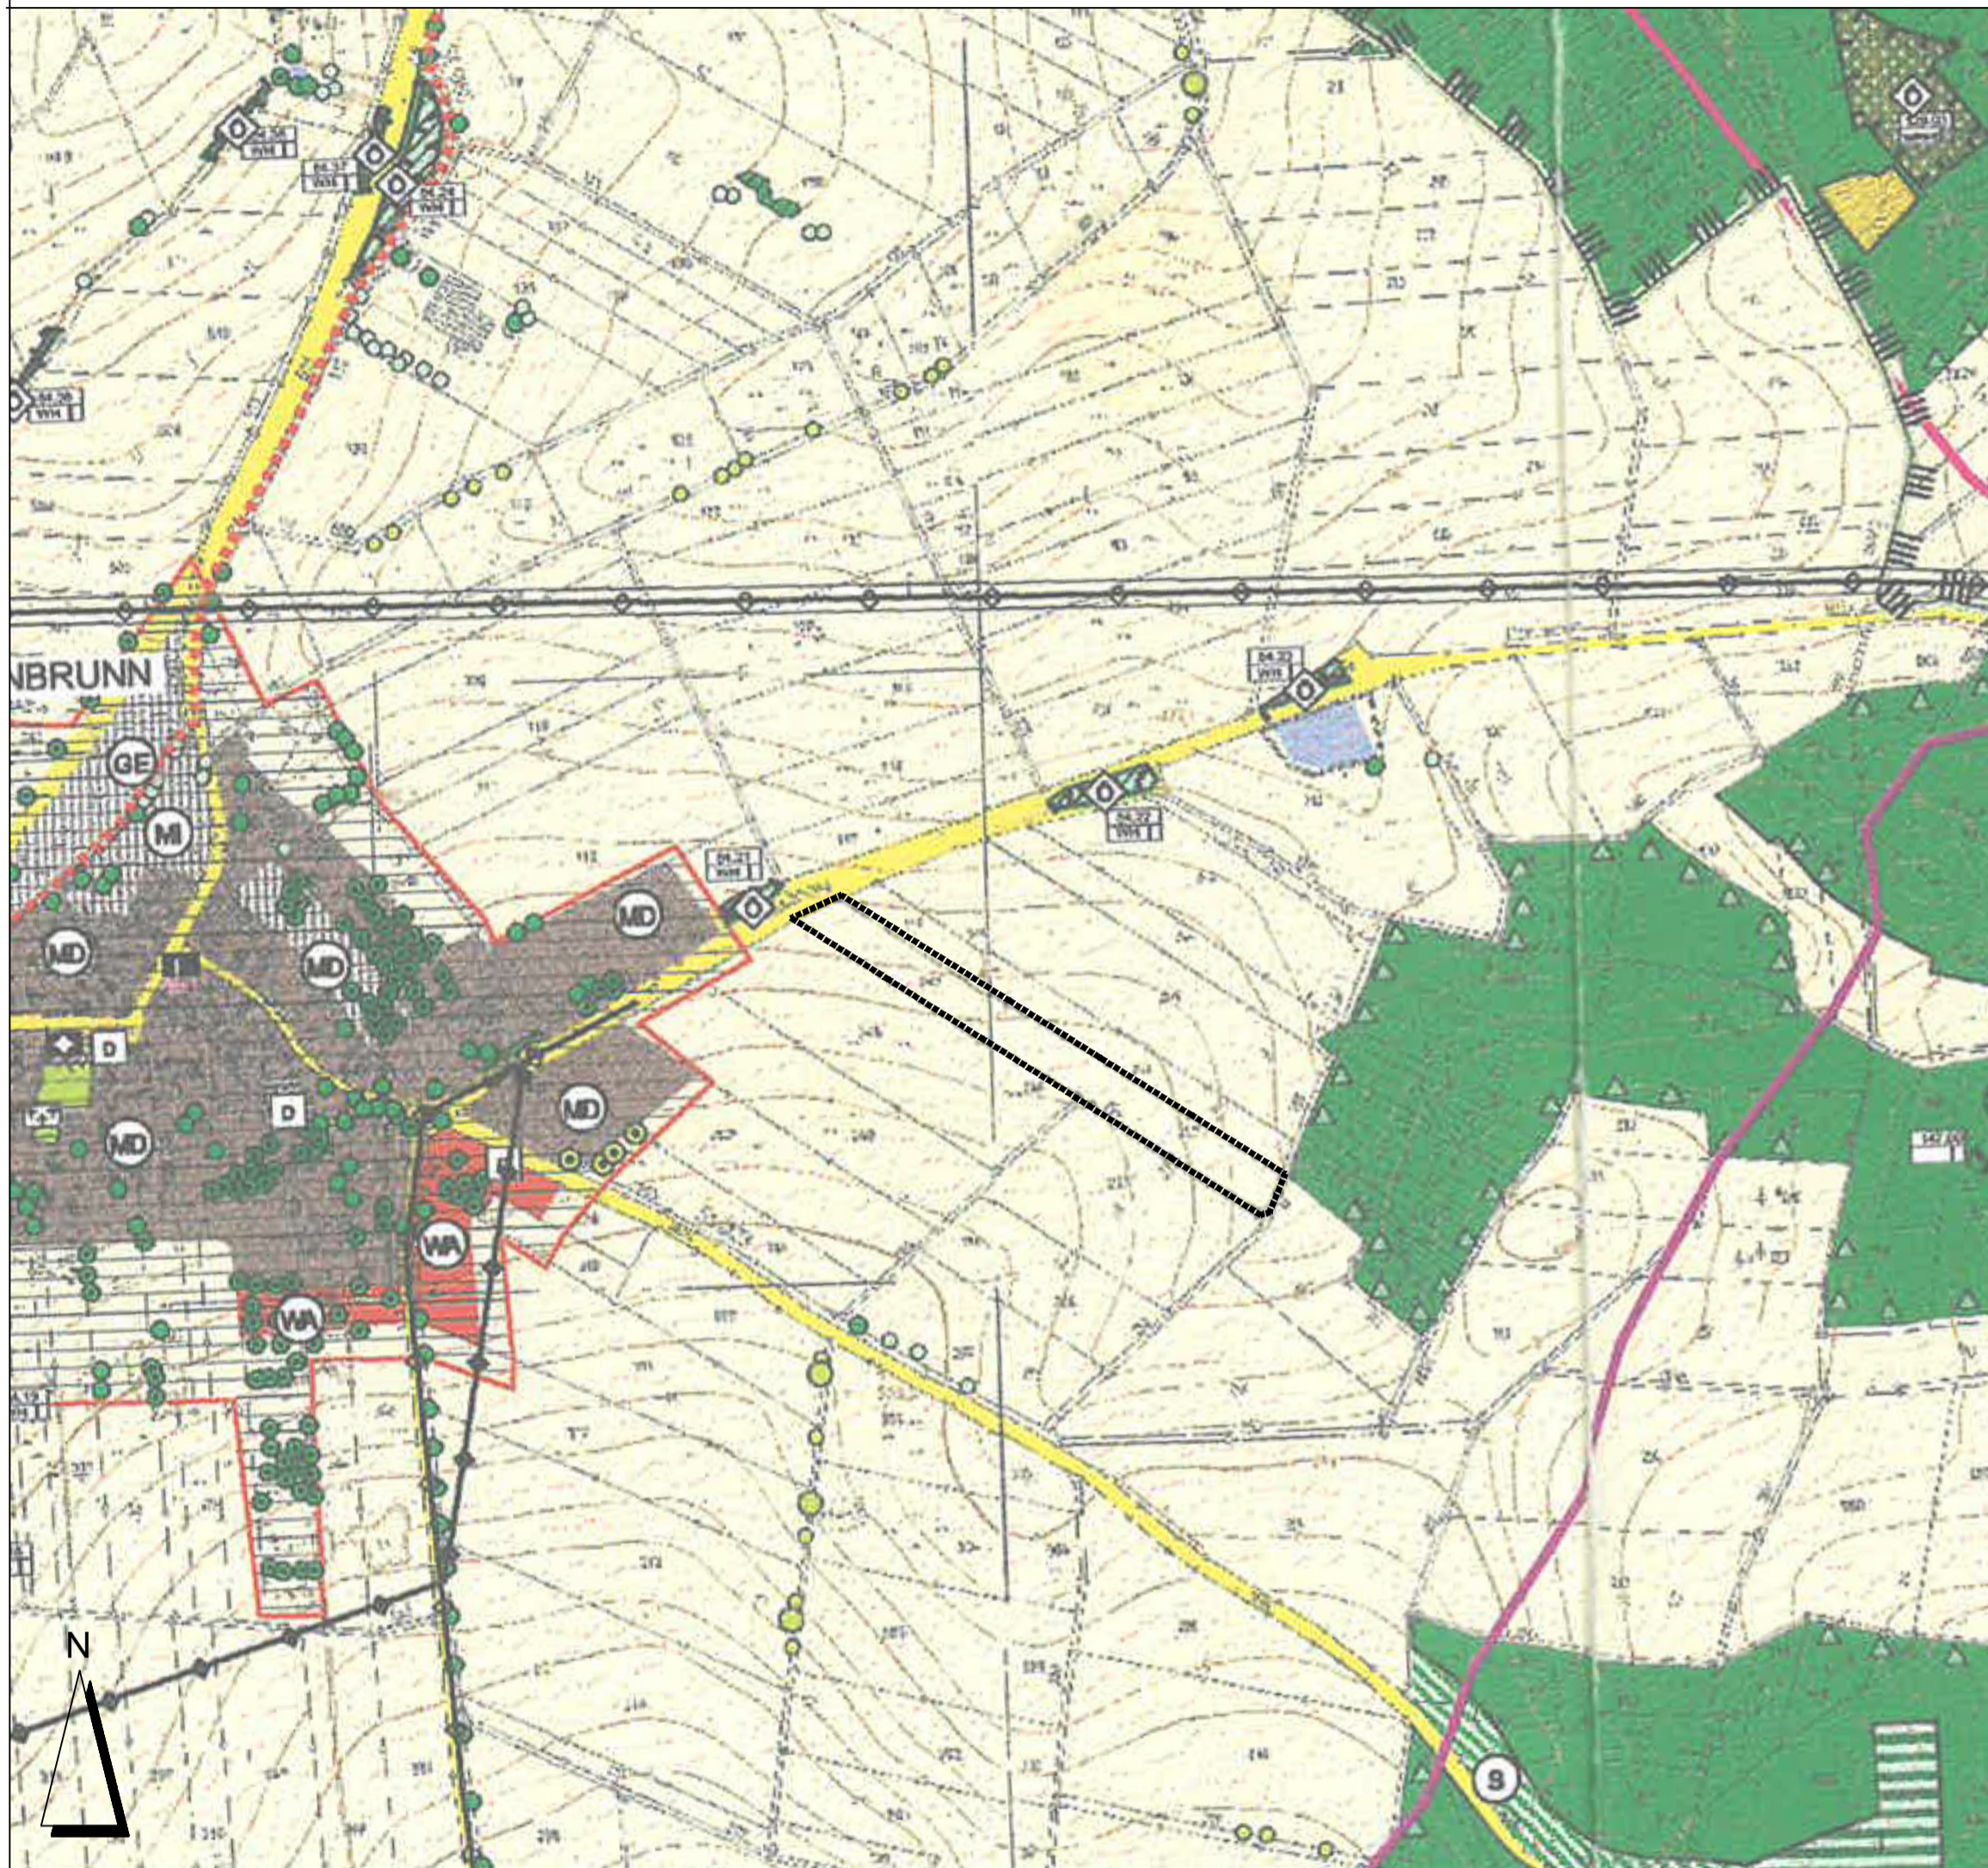

LEGENDE:

- Art der baulichen Nutzung
- BEISTAND
- Allgemeine Wohngebiete
 - Dorfgebiete
 - Mischgebiete
 - Gewerbegebiete
 - Sonderbauflächen

Einrichtungen und Anlagen zur Versorgung mit Gütern und Dienstleistungen des öffentlichen und privaten Bereichs, Flächen für den Gemeinbedarf, Flächen für Sport- und Spielanlagen

- Flächen für Gemeinbedarf
- Schule
- Kirchen und kirchlichen Zwecken dienende Gebäude
- Sozialen Zwecken dienende Gebäude
- Sportlichen Zwecken dienende Gebäude und Einrichtungen
- Post
- Feuerwehr
- Kindergärten
- Sportanlagen
- Spielanlagen
- Einzelanlagen (unbewegliche Kulturdenkmale), die dem Denkmalschutz unterliegen

Flächen für den überörtlichen Verkehr und für die örtlichen Hauptverkehrswege

- Bahnanlagen
- Straßenverkehrsflächen
- öffentliche Parkfläche

Flächen für Versorgungsanlagen, für die Abfallentsorgung und Abwasserbeseitigung sowie für Ablagerungen

- Wasser
- Abwasser
- Ablagerungen
- Flächen für Aufschüttungen
- Flächen für Abgrabungen oder die Gewinnung von Bodenschätzen

Hauptversorgungs- und Hauptwasserleitungen

- Hauptversorgungs- und Hauptwasserleitungen oberirdisch
- Hauptversorgungs- und Hauptwasserleitungen unterirdisch

Grünflächen

- Grünflächen
- Sportplatz
- Spielplatz
- Friedhof

Flächen für den Bergbau

- Rohstofffläche, Vorranggebiet gem. Regionalplan
- Rohstofffläche, Vorbehaltsgebiet gem. Regionalplan

Planungen, Nutzungsregelungen, Maßnahmen und Flächen für Maßnahmen zum Schutz, zur Pflege und zur Entwicklung von Natur und Landschaft

- Naturschutzgebiet, geplant
- Landschaftsschutzgebiet
- Naturdenkmal
- Landschaftsbestandteil, geplant


Planzeichen für die Landschaftsplanung

- Biotopschutz (Ökotopechutz) 134.02 — Nummer der Bay. Biotopkartierung
- OP — Fläche gem. Art. 13 d BayNatSchG. (ganz / teilweise / nicht)
- Biotoptyp
- Umgrenzung von Flächen für Maßnahmen zum Schutz, zur Pflege und zur Entwicklung von Natur und Landschaft
- Nutzungsregelungen (Fläche für Ökotopte)
- Ortsrandeingerüfung
- Waldrandverbesserung

ZUSÄTZLICHE PLANZEICHEN:

- Abgrenzung der Flächennutzungsplan - Änderung
- Sonderbaufläche nach § 1 Abs. 1 Nr. 4 BauNVO

FLÄCHENNUTZUNGSPLAN - ÄNDERUNG VOM 09.06.2026

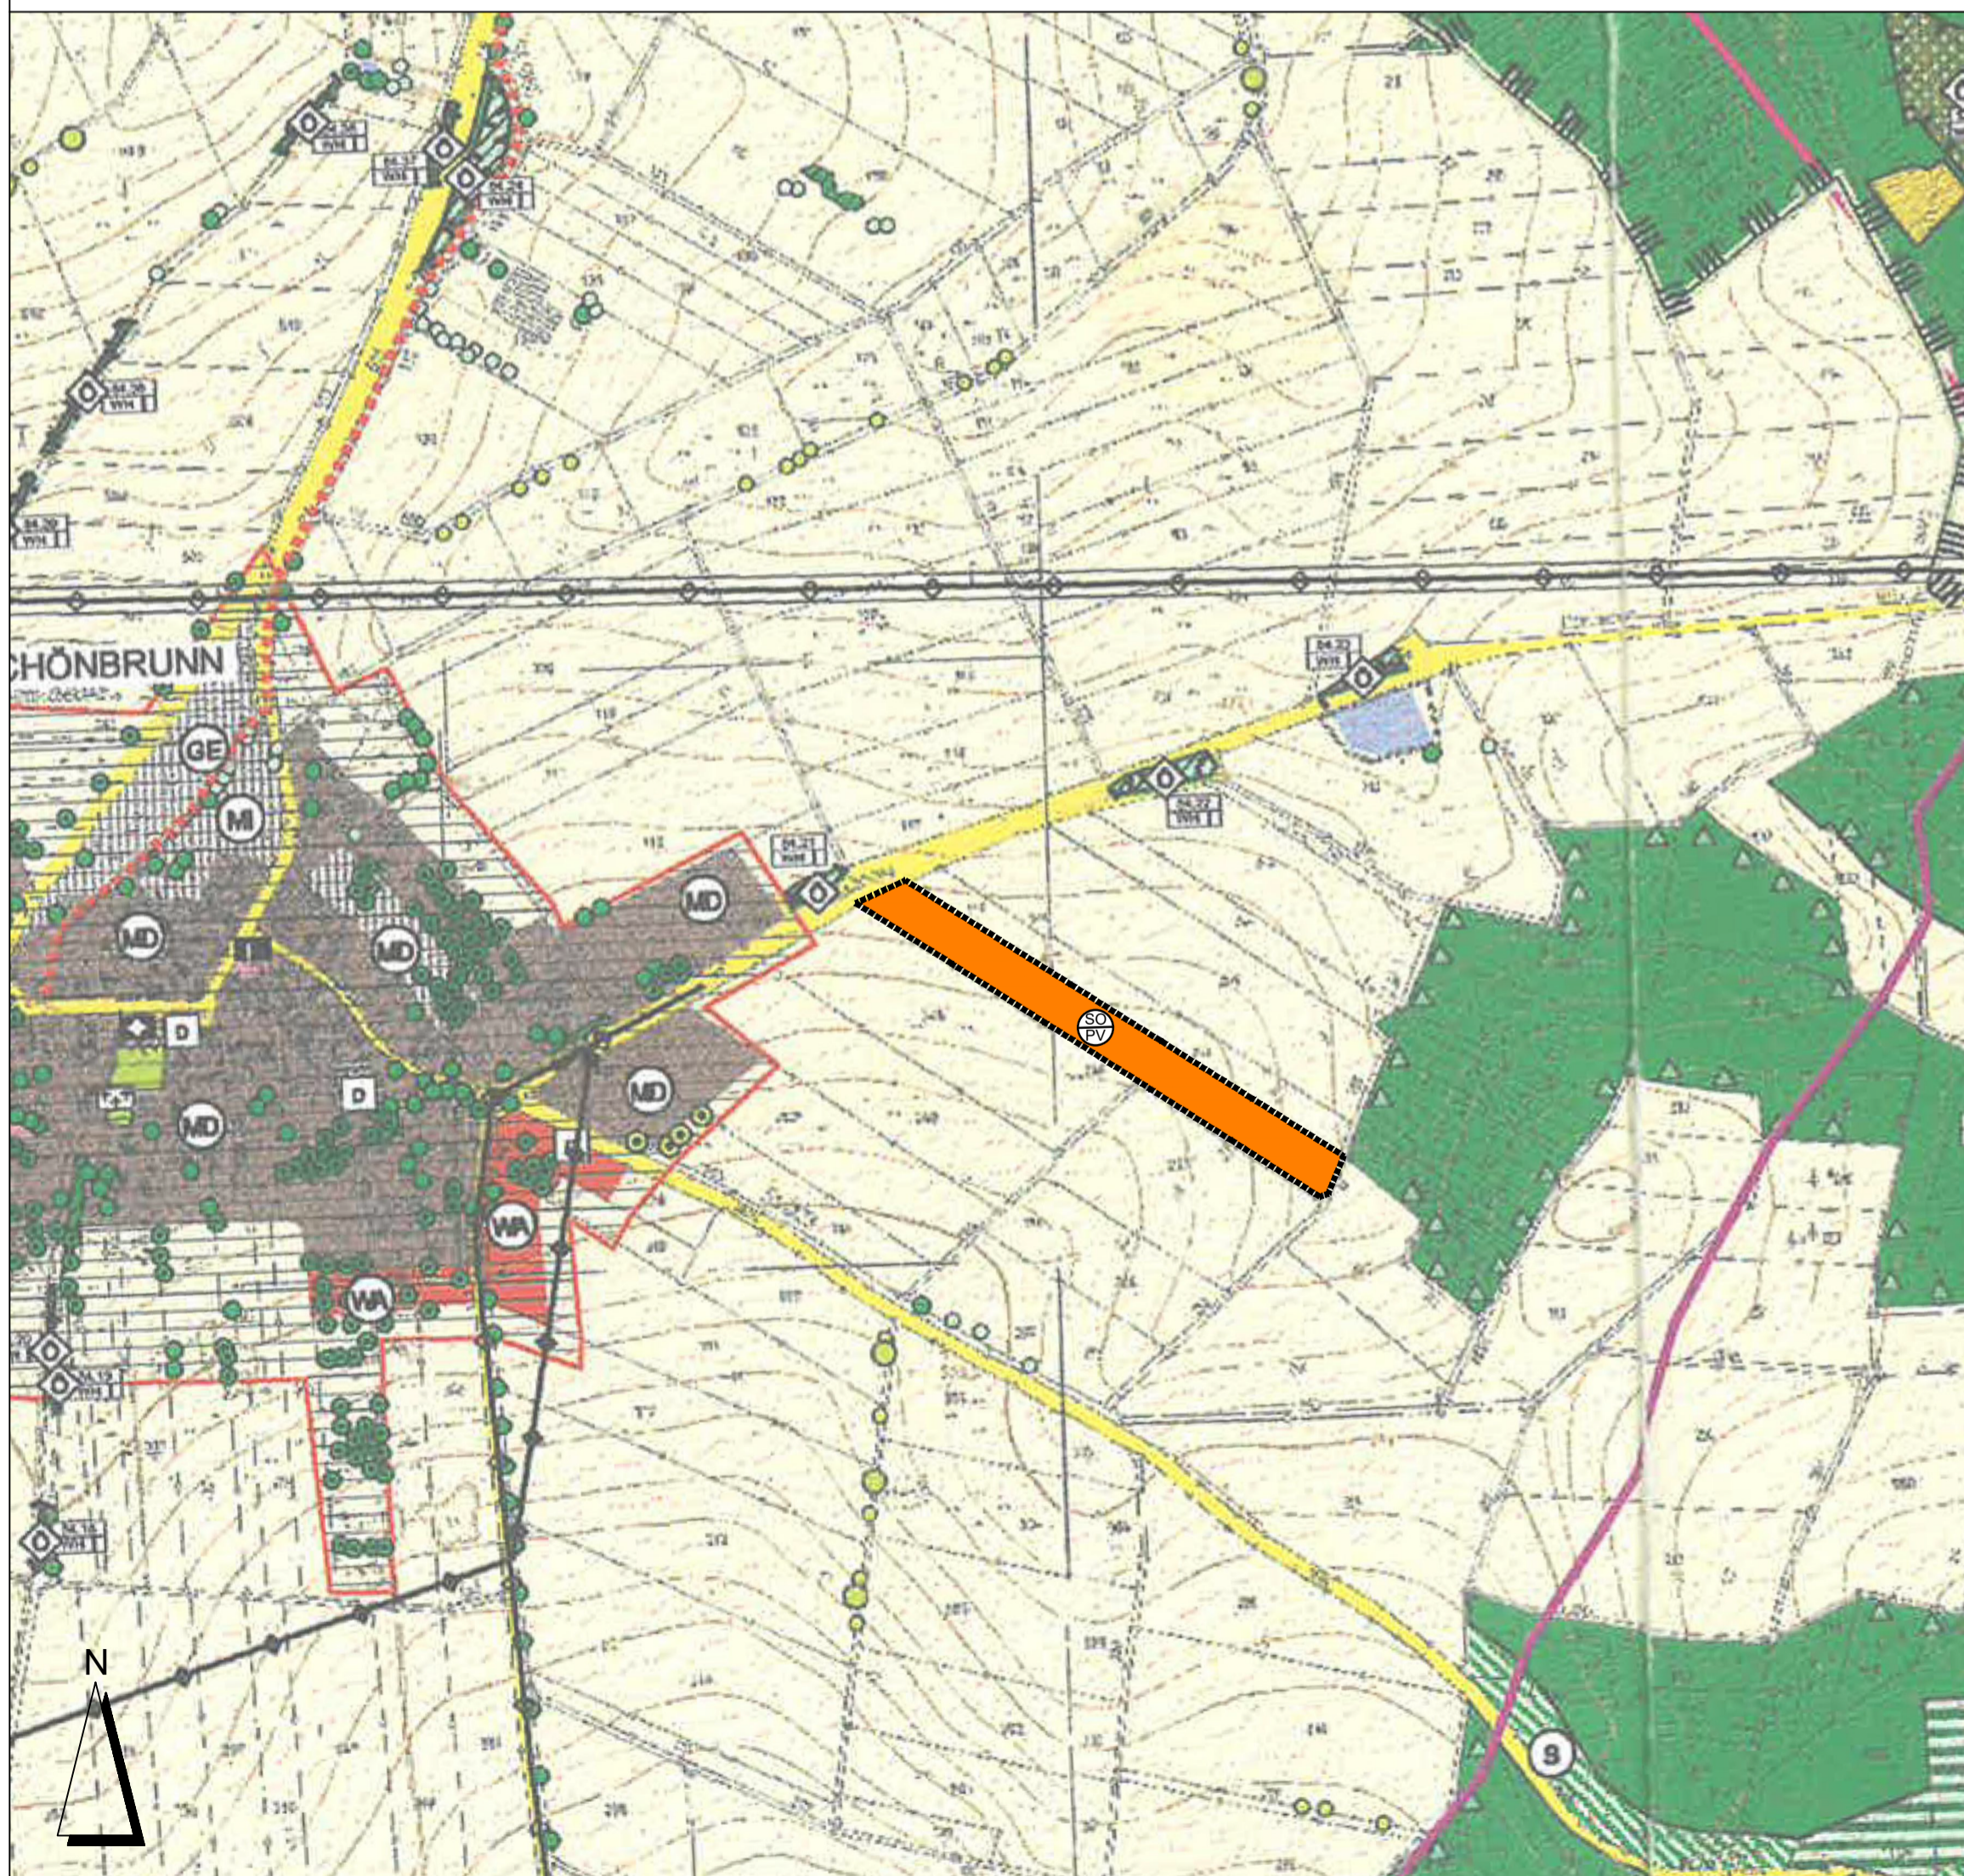

VERFAHRENSVERMERKE

1. Der Marktrat des Marktes Freihung hat in seiner Sitzung vom den Beschluss zur Änderung des Flächennutzungsplanes nach § 2 BauGB gefasst.

2. Die frühzeitige Öffentlichkeitsbeteiligung gemäß § 3 Abs. 1 BauGB mit öffentlicher Darlegung und Anhörung für das Deckblatt des Flächennutzungsplanes in der Fassung vom hat in der Zeit vom bis stattgefunden.

3. Die frühzeitige Beteiligung der Behörden und sonstigen Träger öffentlicher Belange gemäß § 4 Absatz 1 BauGB für den Vorentwurf des Flächennutzungsplanes in der Fassung vom hat in der Zeit von bis stattgefunden.

Billigungsbeschluss:

4. Zu dem Entwurf der Änderung des Flächennutzungsplans in der Fassung vom wurden die Behörden und sonstigen Träger öffentlicher Belange gemäß § 4 Absatz 2 BauGB in der Zeit vom bis beteiligt.

5. Der Entwurf der Änderung des Flächennutzungsplanes in der Fassung vom wurde mit Erläuterungsbericht gem. § 3 Abs. 2 BauGB in der Zeit vom bis öffentlich ausgelegt.

6. Die aufgrund der Beteiligung der Träger öffentlicher Belange vorgebrachten Einwände wurden vom Marktrat des Marktes Freihung am abgewogen. Der Marktrat des Marktes Freihung hat mit Beschluss vom die Änderung des Flächennutzungsplanes in der Fassung vom festgestellt.

7. Das Landratsamt Amberg-Weizsach hat die Änderung des Flächennutzungsplanes mit Bescheid vom AZ gem. § 6 Abs. 1 BauGB in der Fassung vom genehmigt.

8. Ausgefertigt
Freihung, den

(Unterschrift, Siegel) Uwe König, Erster Bürgermeister (Siegel)

9. Wirksamwerden

Die Genehmigung der Änderung des Flächennutzungsplanes durch Deckblatt wurde gem. § 6 Abs. 5 BauGB am ortsüblich bekanntgegeben. Der Flächennutzungsplan mit Begründung wird seit diesem Tag zu den üblichen Dienststunden im Rathaus zu jedermanns Einsicht bereitgehalten und über dessen Inhalt auf Verlangen Auskunft gegeben. Auf die Rechtsfolgen des § 44 Abs. 3 S. 1 und 2 sowie Abs. 4 BauGB und die §§ 214 und 215 BauGB wurde in der Bekanntmachung hingewiesen. Die Änderung des Flächennutzungsplanes ist damit wirksam.

Freihung, den

(Unterschrift, Siegel) Uwe König, Erster Bürgermeister (Siegel)



MARKT FREIHUNG
RATHAUSSTRASSE 4
92271 FREIHUNG

PROJEKT: **FNP-ÄNDERUNG IM BEREICH
"SONDERGEBIET (SO)
PHOTOVOLTAIKANLAGE
GROSSCHÖNBRUNN II"**

PLANINHALT: **Flächennutzungsplan-Änderung**

PLAN-NR.: **3 / 785**

MASSSTAB: **1 : 5000**

DATUM: **09.06.2026**

GEÄNDERT:

BEARBEITET: **G. Blank**

GEZEICHNET: **M. Lederer**

UNTERSCHRIFT:

BLANK & PARTNER MBB
LANDSCHAFTSARCHITEKTEN
MARKTPLATZ 1, 92536 PFREIMD
TEL.: 09606 / 91 54 47 FAX.: 09606 / 91 54 48
eMAIL: info@blank-landschaft.de
www.blank-landschaft.de

